


COLLEGE VAUBAN - EE - modulaires pour rentrée septembre 2011

Rez de chaussée

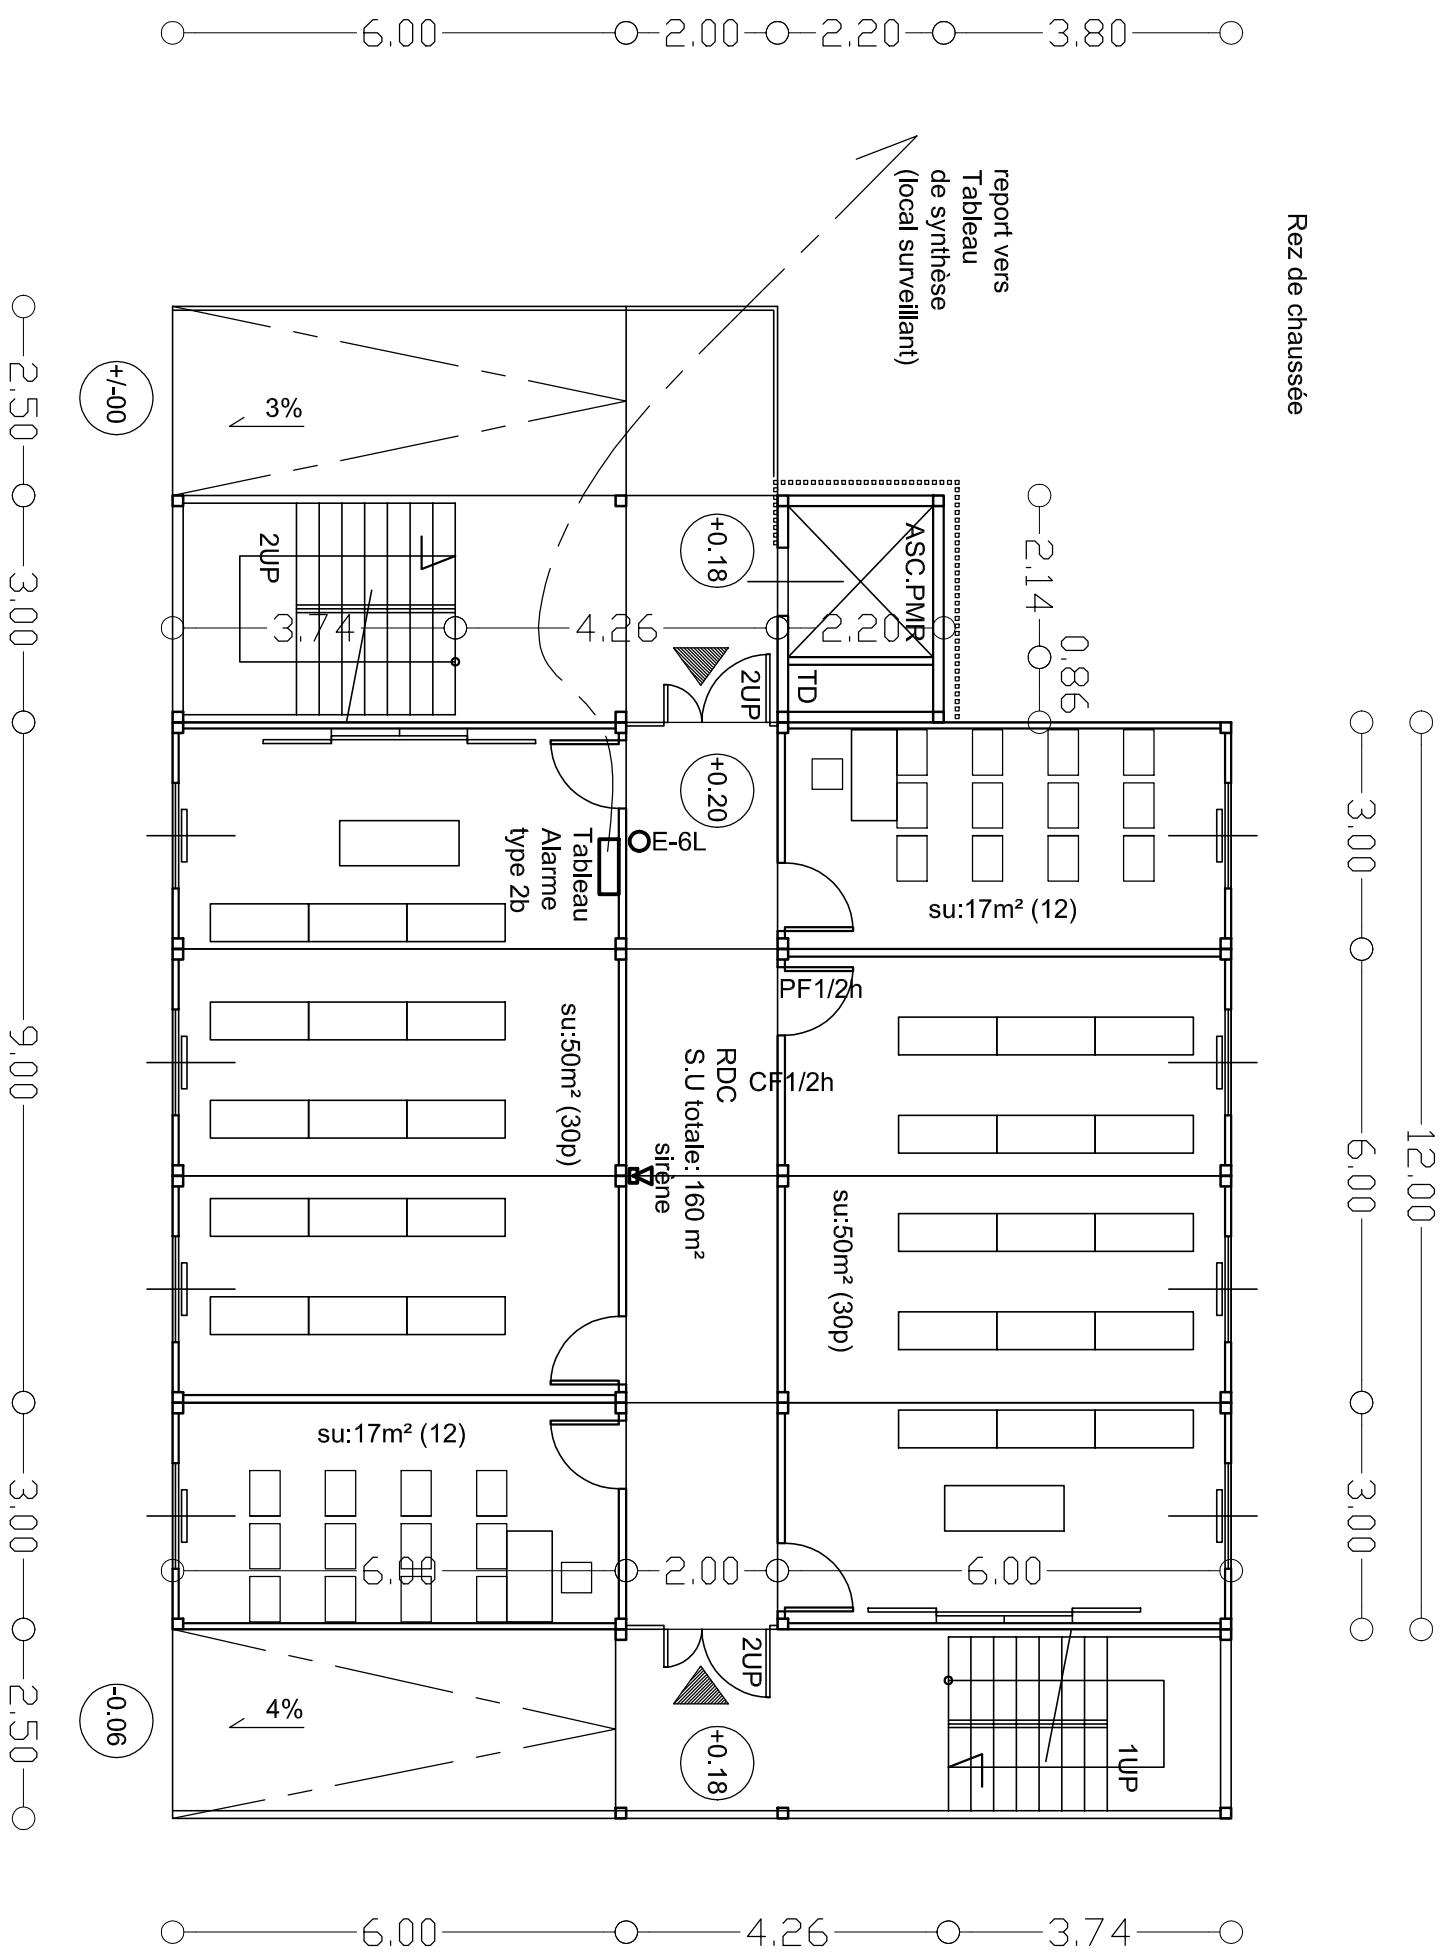

<p>Enseignement secondaire R+2 (effectif 255 personnes) Classement proposé TYPE R. 4ème Catégorie Alarme Type 2b (report sur tableau de synthèse vers surveillants) SSI non spécifique - pas de détection</p>	
<p>Légende :</p> <p>OE-6L extincteur eau pul. 6 litres sirène Tableau Alarme type 2b</p>	<p>Effectif:</p> <p>RDC : 84+4 personnes Etage 1 : 82+4 personnes Etage 2 : 84+5 personnes</p>

DEPARTEMENT DU BAS-RHIN
 DIRECTION DE L'IMMOBILIER
 Service construction
 Hôtel du Département
 Place du Quartier Blanc
 67964 STRASBOURG Cedex 9

A.carré
 sarl d'architecture
 Nicolas Wunschel
 architecte
 49a, rue de la digue
 67400 Illkirch
 T.0388670303
 F.0388671121

Collège Vauban - Ecole européenne 70 Boulevard d'Anvers à Strasbourg.
 Création de salles supplémentaires pour la rentrée de septembre 2011
 Bâtiment provisoire pour une période de 4 années.

PLAN REZ-DE-CHAUSSEE


02

APD - XX.01.2011

ECHELLE 1/100

COLLEGE VAUBAN - EE - modulaires pour rentrée septembre 2011

1^{er} étage

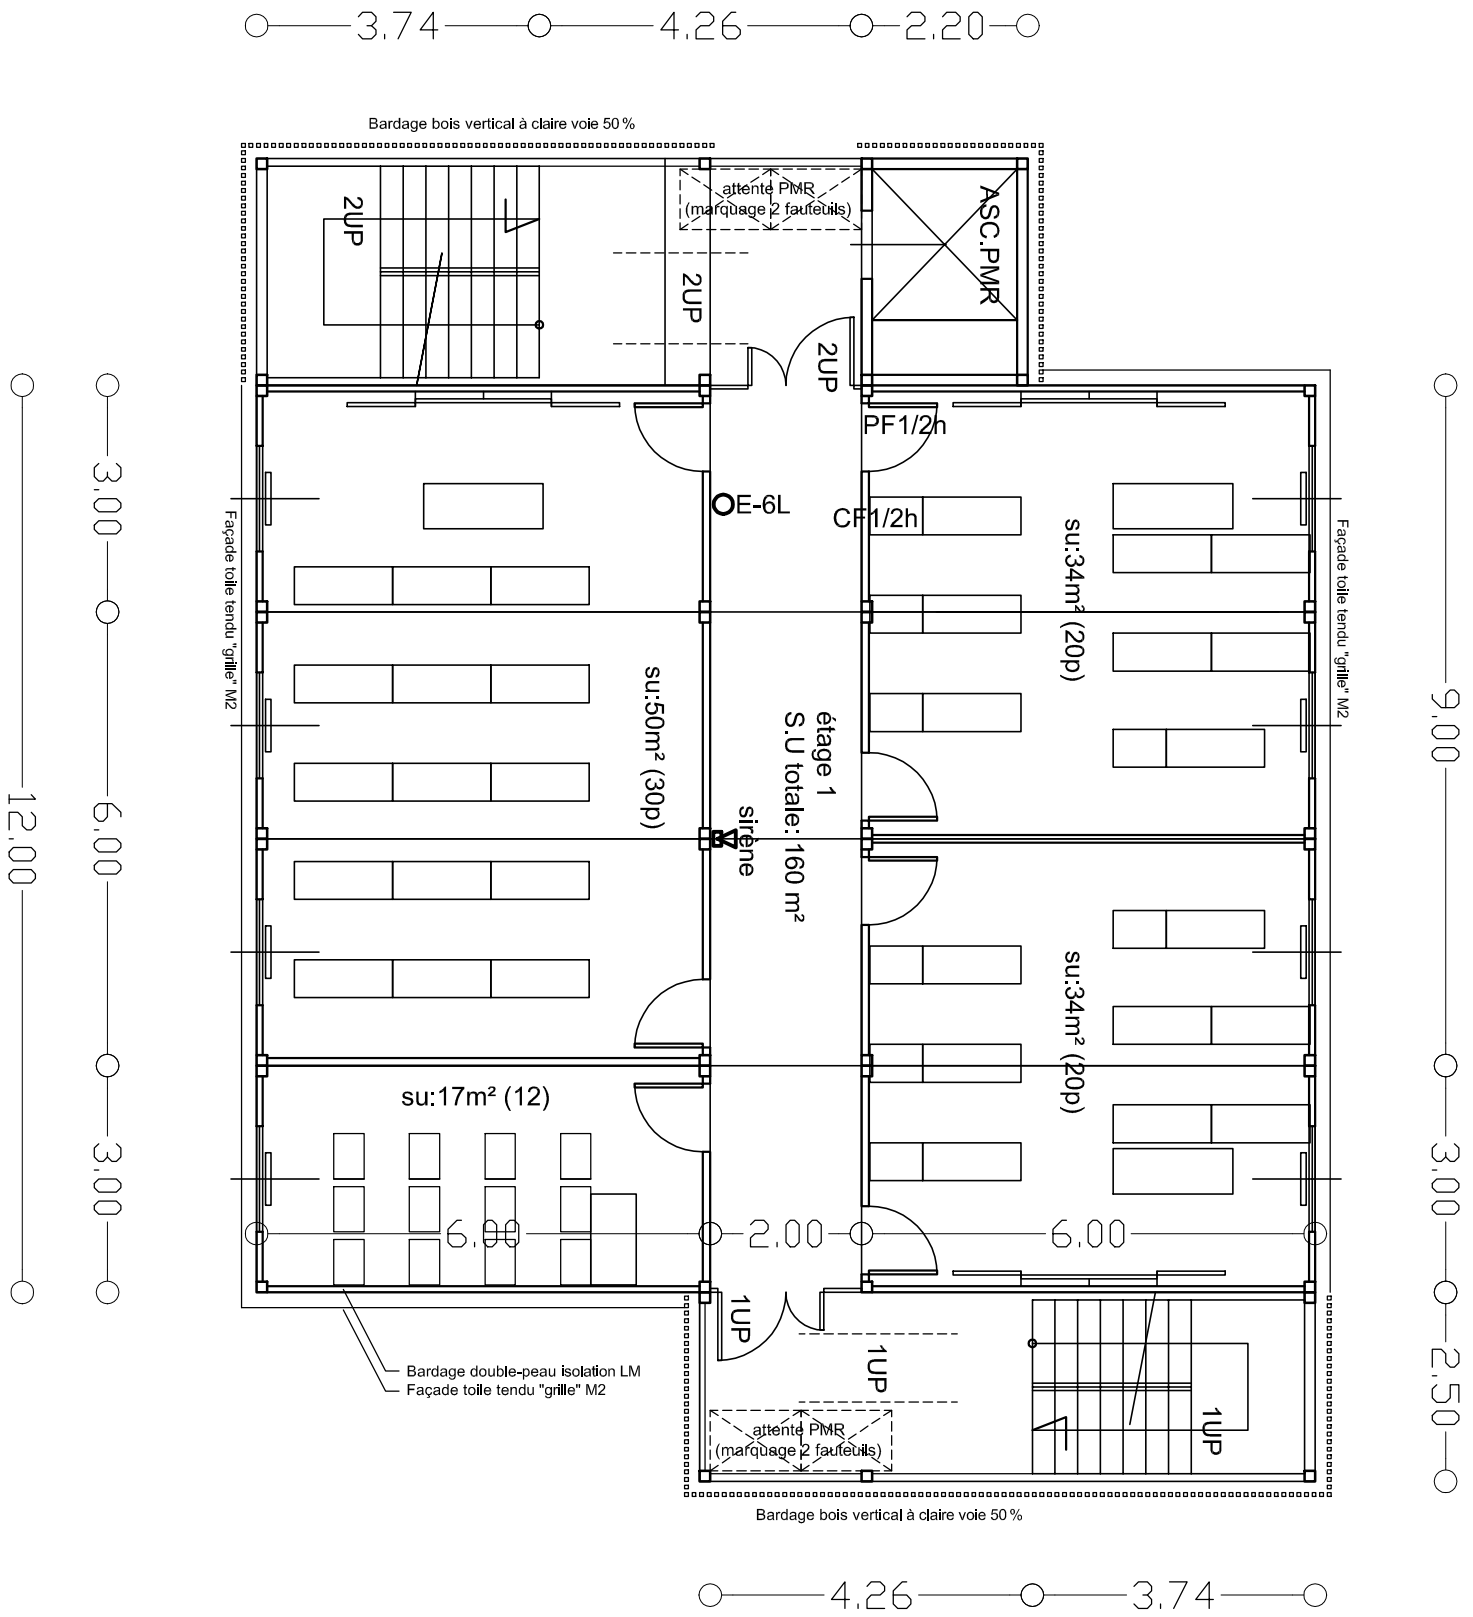

DEPARTEMENT DU BAS-RHIN
DIRECTION DE L'IMMOBILIER
Service construction
Hôtel du Département
Place du Quartier Blanc
67964 STRASBOURG Cedex 9

A.carré
sarl d'architecture
Nicolas Wunschel
architecte
49a, rue de la digue
67400 Illkirch
T.0388670303
F.0388671121

Collège Vauban - Ecole européenne 70 Boulevard d'Anvers à Strasbourg.
Création de salles supplémentaires pour la rentrée de septembre 2011
Bâtiment provisoire pour une période de 4 années.


PLAN 1er ETAGE

03

APD - XX.01.2011

ECHELLE 1/100

COLLEGE VAUBAN - EE - modulaires pour rentrée septembre 2011

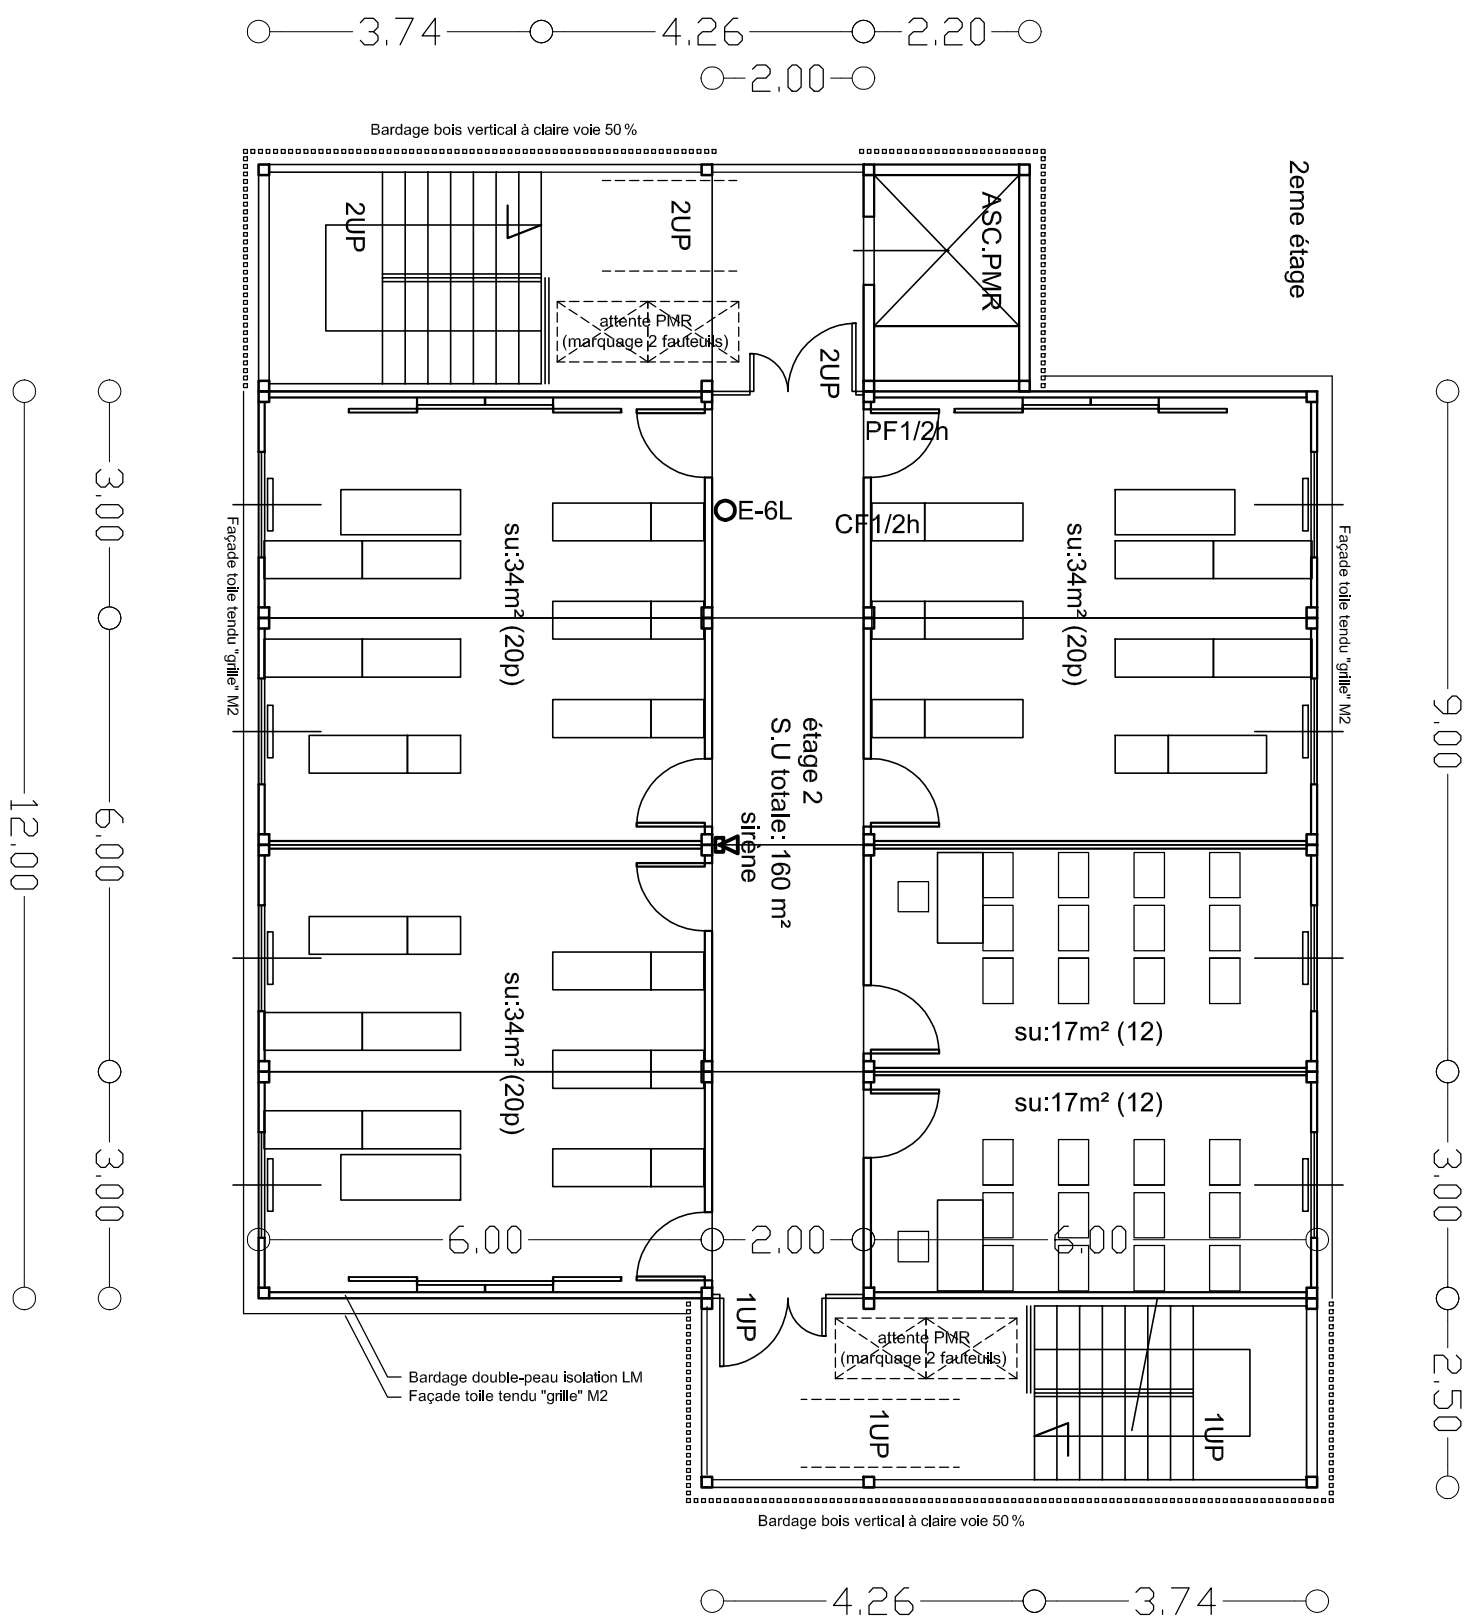

DEPARTEMENT DU BAS-RHIN
DIRECTION DE L'IMMOBILIER
Service construction
Hôtel du Département
Place du Quartier Blanc
67964 STRASBOURG Cedex 9

A.carré
sarl d'architecture
Nicolas Wunschel
architecte
49a, rue de la digue
67400 Illkirch
T.0388670303
F.0388671121

Collège Vauban - Ecole européenne 70 Boulevard d'Anvers à Strasbourg.
Création de salles supplémentaires pour la rentrée de septembre 2011
Bâtiment provisoire pour une période de 4 années.

PLAN 2eme ETAGE

04

APD - XX.01.2011

ECHELLE 1/100